

KOTEN PRÜFEN, NATURMASS NEHMEN!
Sämtliche Zuleitungen Frosttiefe beachten!

LEGENDE:


	ABBRUCH		WÄRMEDÄMMUNG WEICH		STAHLBAUTEILE
	MAUERWERK NEU		WÄRMEDÄMMUNG WEICH		ROLLIERUNG
	MAUERWERK BESTAND		BETON UNBEWEHRT		G. ERDREICH
	HOLZ		STAHLBETON		

ÄNDERUNG	BESCHREIBUNG DER ÄNDERUNG	DATUM	GEZ.	ANMERKUNG
A				
B				
C				
D				
E				
F				
G				
H				
I				

AUSFÜHRUNGSPLAN

AUSFÜHRUNG	UMBAU PFARRHEIM ALTENBERG	DATUM	GEZ.	PLANGRÖSSE
		12.12.24	GB	115 x 72
PLANBEZ.	GRUNDRISS UNTERGESCHOSS	MASSTAB 1:50		
		PLAN-NR.	INDEX	
		P1	A	
		DATE: 2023_09_Planraum Altenberg.glt		

**Hammerschmid
Pachl,
Seebacher –
Architekten**

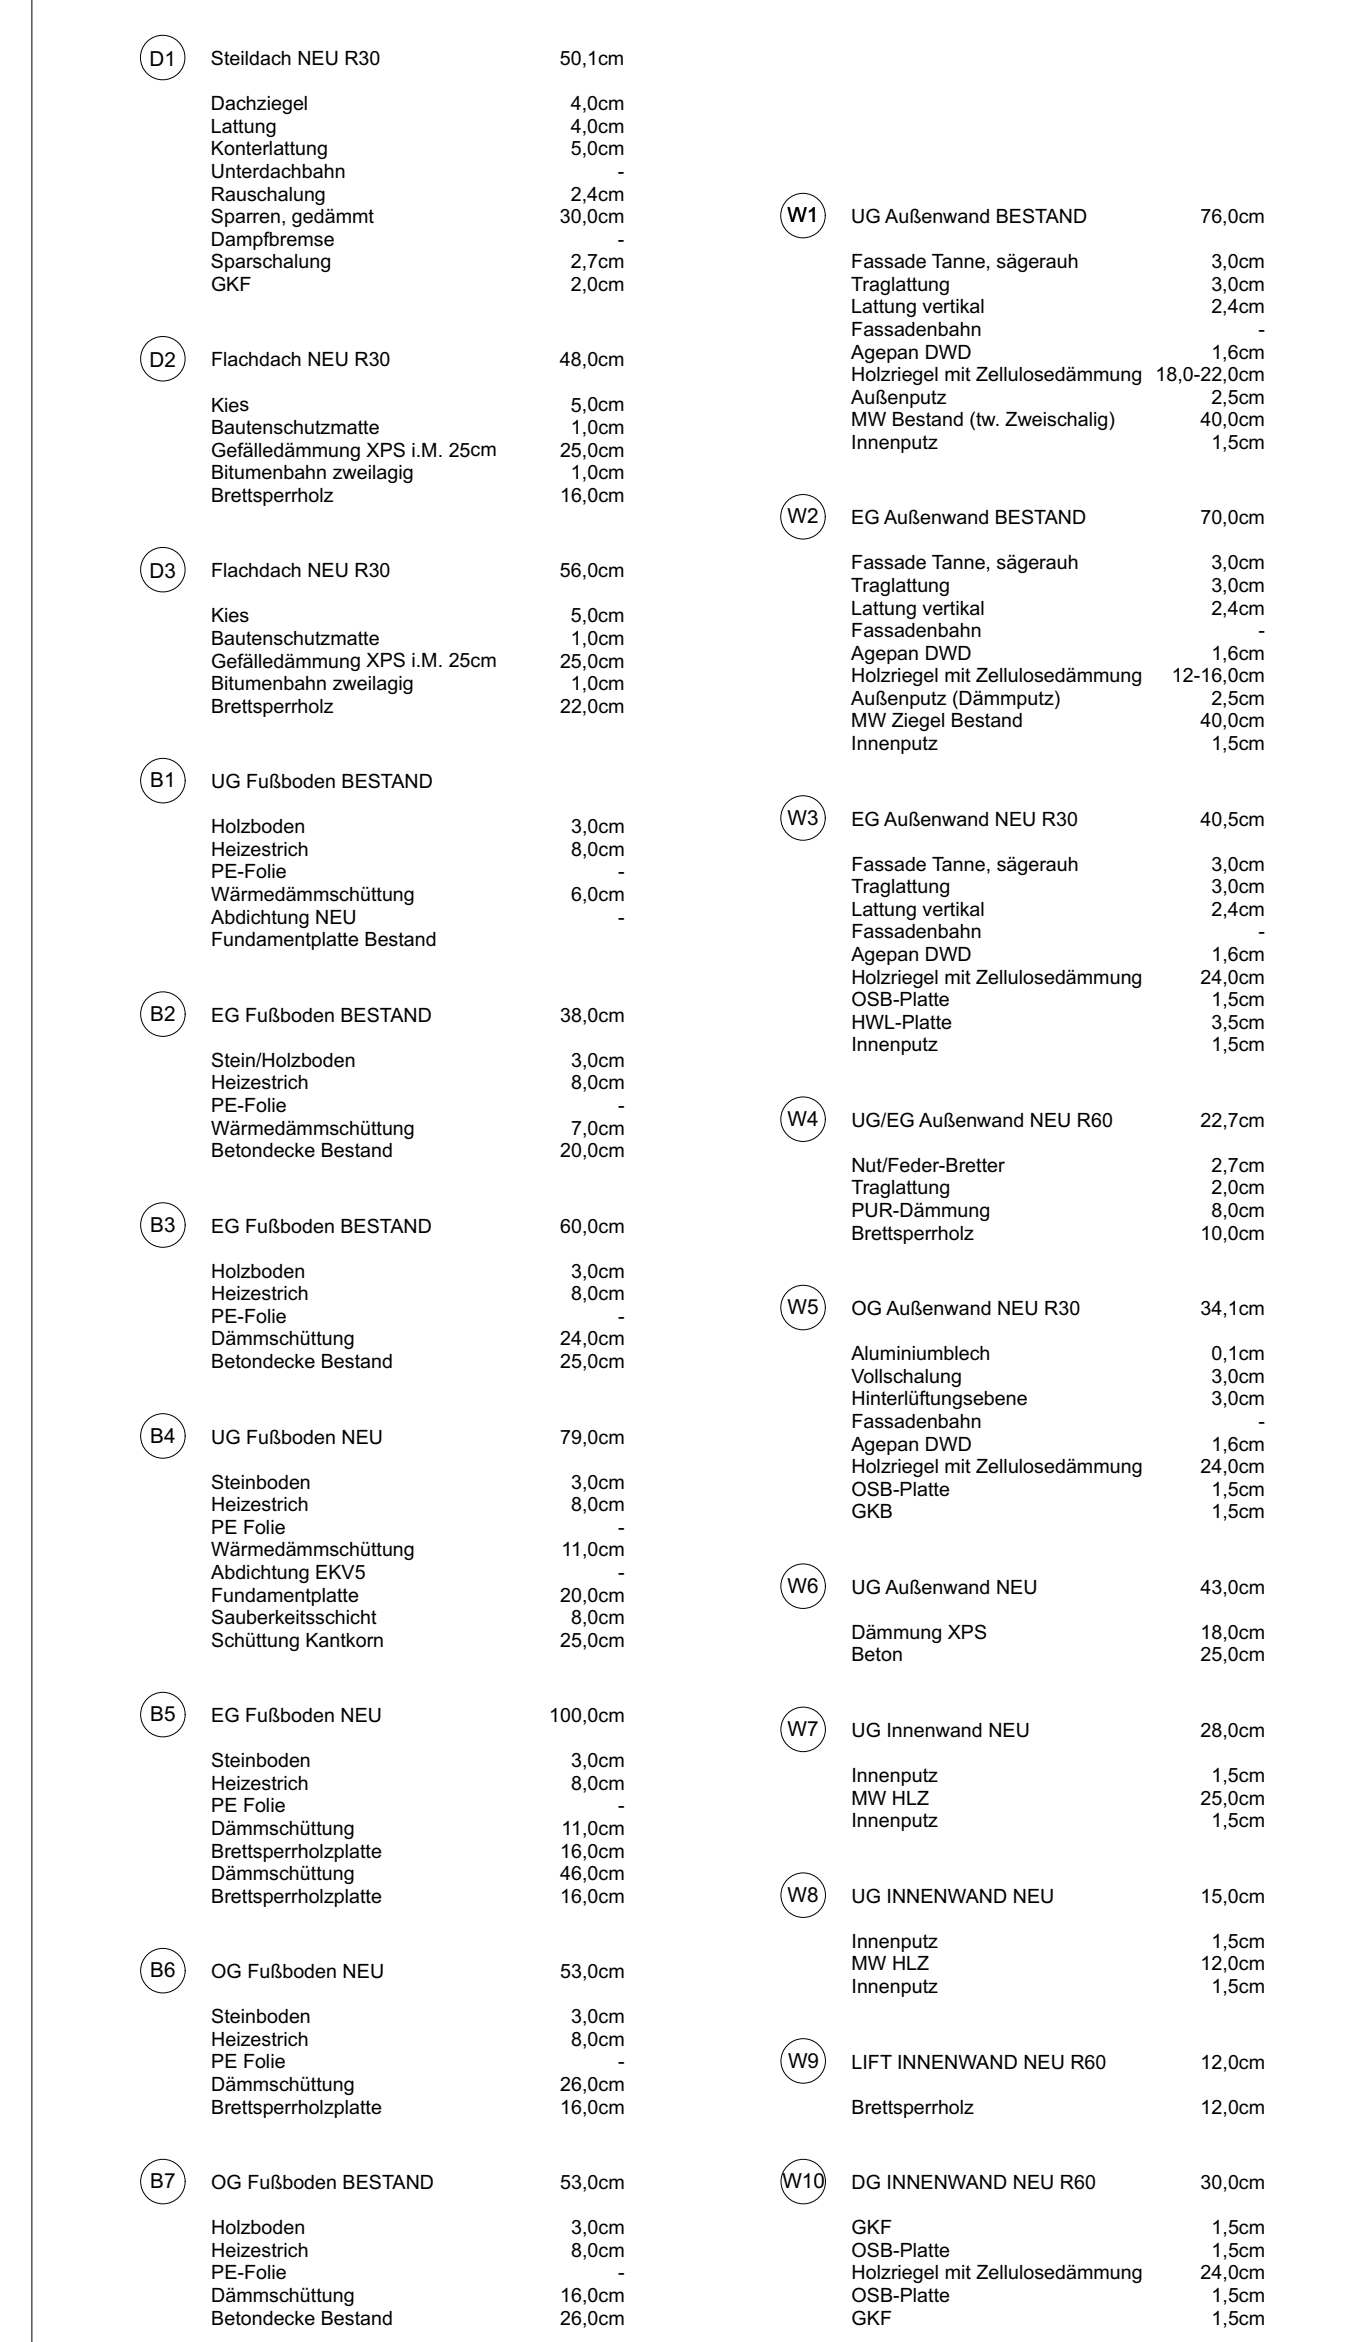

 ORTSWASSERLEITUNG
 SCHMUTZWASSERLEITUNG
 REGENWASSERLEITUNG
 DRAINAGE
 STROM
 NAHWÄRME

LEGENDE:


 ABRUCH	 WÄRMEDÄMMUNG WEICH	 STAHLBAUTEILE
 MAUERWERK NEU	 WÄRMEDÄMMUNG WEICH	 ROLLIERUNG
 MAUERWERK BESTAND	 BETON UNBEWEHRT	 G. ERDREICH
 HOLZ	 STAHLBETON	

ÄNDERUNG	BESCHREIBUNG DER ÄNDERUNG	DATUM	GEZ	ANMERKUNG
A				
B				
C				
D				
E				
F				
G				
H				
I				

AUSFÜHRUNGSPLAN

AUSFÜHRUNG	UMBAU PFARRRHEIM ALTENBERG	DATUM	GEZ.	PLANGRÖSSE
		12.12.24	GB	115 x 72
PLANBEZ.	GRUNDRISS ERDGESCHOSS	MASSSTAB		
		1:50		
		PLAN-NR.	INDEX	
		P2	A	
		DATE: 24.12.24, 09_Planbereich Altenberg.gn		

Hammer-schmid,
Pachl,
Seebacher –
Architekten

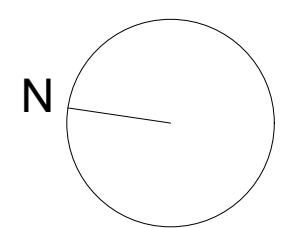

KOTEN PRÜFEN, NATURMASS NEHMEN!
Sämtliche Zuleitungen Frosttiefe beachten!


LEGENDE:

	ABBRUCH		WÄRMEDÄMMUNG WEICH		STAHLBAUTEILE
	MAUERWERK NEU		WÄRMEDÄMMUNG WEICH		ROLLIERUNG
	MAUERWERK BESTAND		BETON UNBEWEHRT		G. ERDREICH
	HOLZ		STAHLBETON		

AUSFÜHRUNGSPLAN

**Hammerschmid,
Pachl,
Seebacher –
Architekten**

Gertoldgasse 23, 5020 Salzburg
Im Pinell 12, 4021 Gramatenstein
Birkweg 150/II, 6971 Schlading
office@hpna.at | www.hpna.at

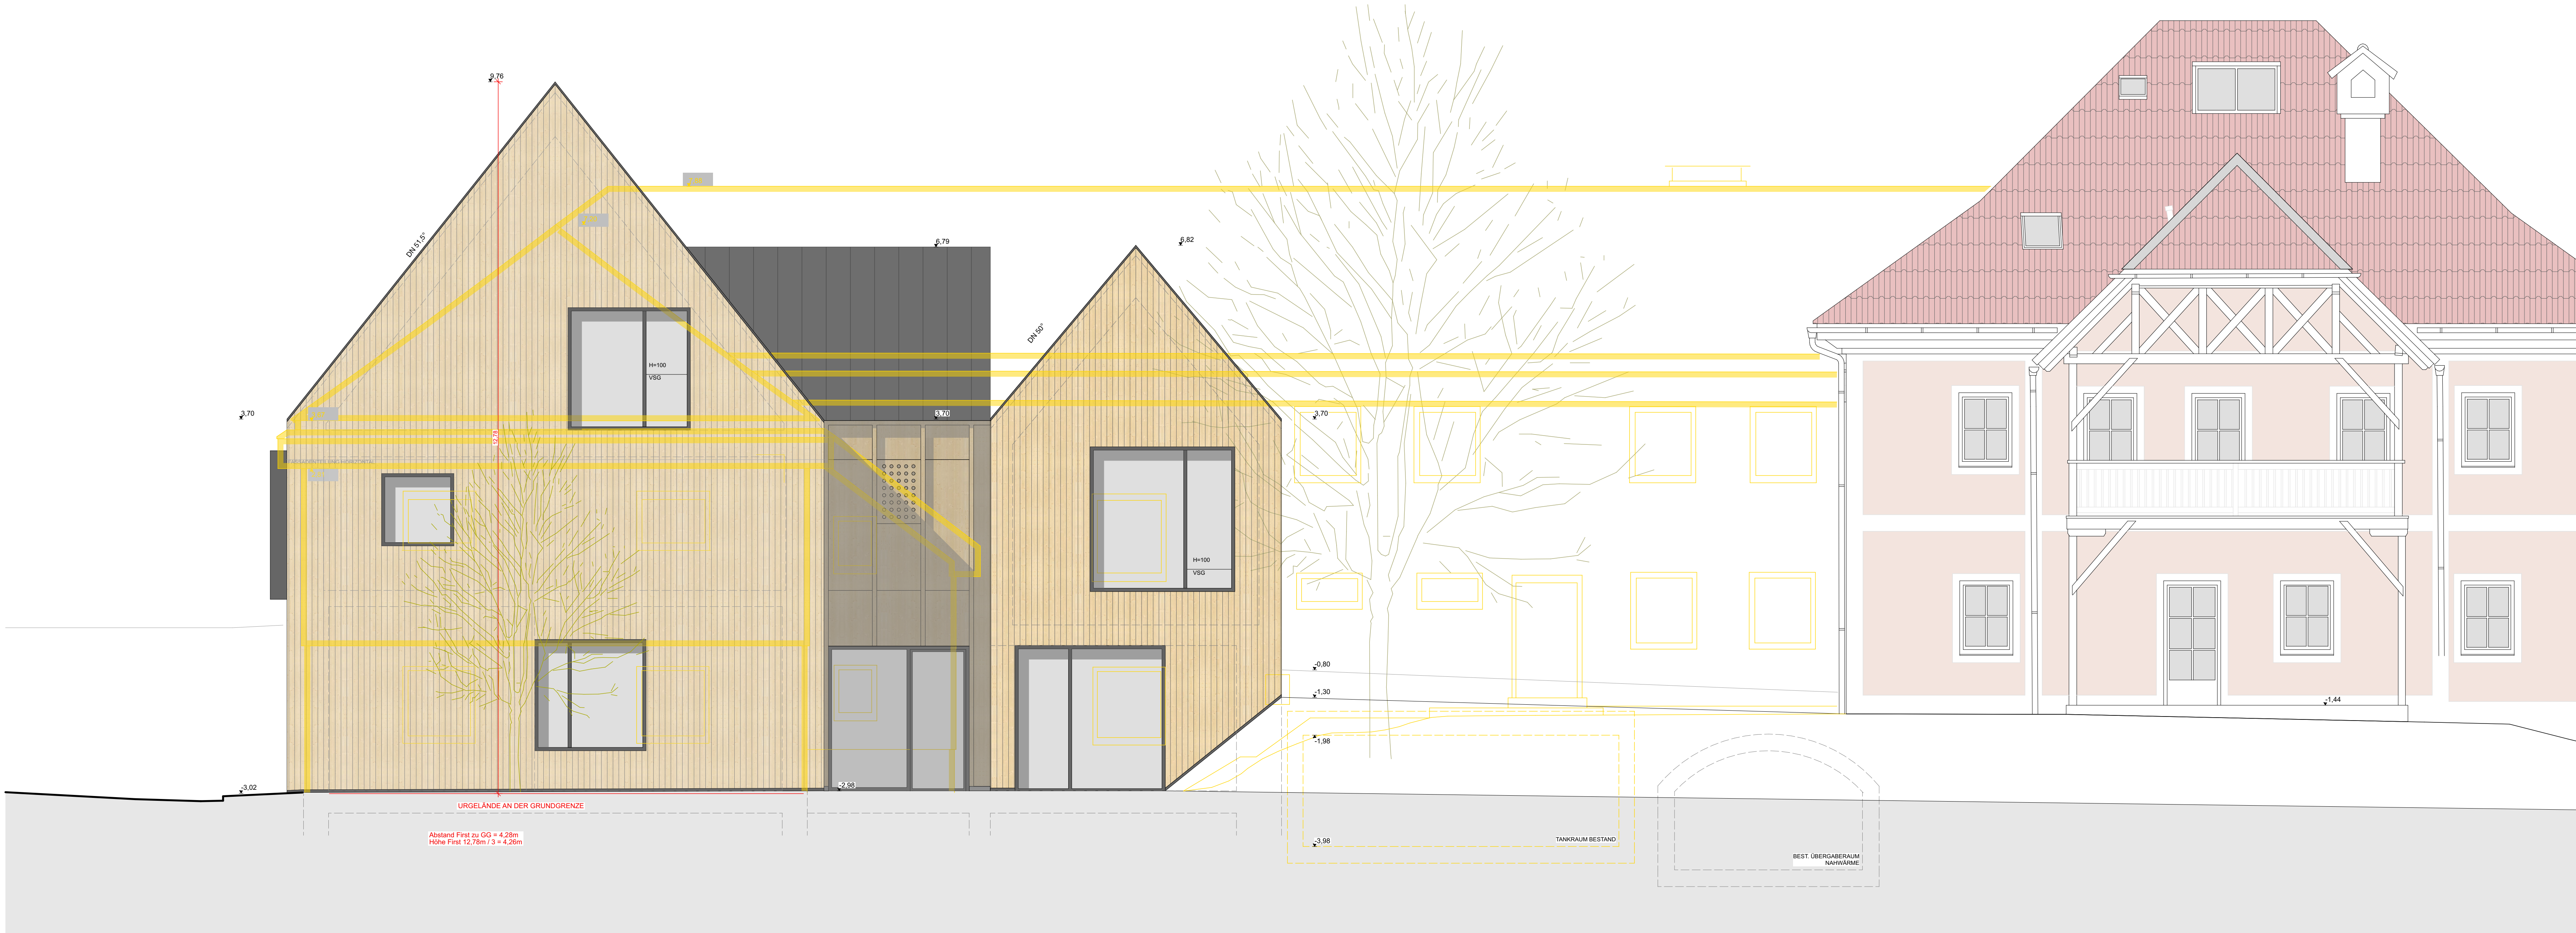

D1	Stahldach NEU R30	50.10m			
	Dachziegel	4.00m			
	Lattung	4.00m			
	Konstruktion	5.00m			
	Unterdachbahn	-			
	Rauschlag	2.40m			
	Spannen, gedämmt	30.00m			
	Dampfsperre	2.70m			
	Sperrschichtung	2.00m			
	GKF	-			
D2	Flachdach NEU R30	48.00m			
	Kies	5.00m			
	Bauabschirmung	1.00m			
	Gefälleabdichtung XPS 1M 25cm	25.00m			
	Blumenbahn zweilagig	1.00m			
	Breitsperre	1.00m			
	Brüstung	16.00m			
D3	Flachdach NEU R30	56.00m			
	Kies	5.00m			
	Bauabschirmung	1.00m			
	Gefälleabdichtung XPS 1M 25cm	25.00m			
	Blumenbahn zweilagig	1.00m			
	Breitsperre	22.00m			
B1	UG Fußboden BESTAND				
	Holzbohlen	3.00m			
	Heizestrich	8.00m			
	PE-Folie	-			
	Wärmedämmung	6.00m			
	Abdichtung NEU	-			
	Fundamentplatte	-			
B2	EG Fußboden BESTAND	38.00m			
	Stein/Holzbohlen	3.00m			
	Heizestrich	8.00m			
	PE-Folie	-			
	Wärmedämmung	7.00m			
	Abdichtung	20.00m			
B3	EG Fußboden BESTAND	60.00m			
	Holzbohlen	3.00m			
	Heizestrich	8.00m			
	PE-Folie	-			
	Dämmung	24.00m			
	Betonplatte	25.00m			
B4	UG Fußboden NEU	79.00m			
	Steinboden	3.00m			
	Heizestrich	8.00m			
	PE-Folie	-			
	Wärmedämmung	11.00m			
	Abdichtung ERKVS	-			
	Fundamentplatte	20.00m			
	Sauberkeitsschicht	8.00m			
	Schüttung Karibum	25.00m			
B5	EG Fußboden NEU	100.00m			
	Steinboden	3.00m			
	Heizestrich	8.00m			
	PE-Folie	-			
	Dämmung	11.00m			
	Breitsperre	16.00m			
	Dämmung	46.00m			
	Breitsperre	16.00m			
B6	OG Fußboden NEU	53.00m			
	Steinboden	3.00m			
	Heizestrich	8.00m			
	PE-Folie	-			
	Dämmung	26.00m			
	Breitsperre	16.00m			
B7	OG Fußboden BESTAND	53.00m			
	Holzbohlen	3.00m			
	Heizestrich	8.00m			
	PE-Folie	-			
	Dämmung	16.00m			
	Betonplatte	26.00m			
W1	UG Außenwand BESTAND	76.00m			
	Fassade Tanne, sägerauh	3.00m			
	Tagelattung	3.00m			
	Lattung vertikal	2.40m			
	Fassade Tanne	-			
	Agapen DVD	1.60m			
	Holzriegel mit Zellulosedämmung	18.00m			
	Äußere Putz	2.50m			
	MW Bestand (w. Zwischschicht)	40.00m			
	Innerputz	1.50m			
W2	EG Außenwand BESTAND	70.00m			
	Fassade Tanne, sägerauh	3.00m			
	Tagelattung	3.00m			
	Lattung vertikal	2.40m			
	Fassade Tanne	-			
	Agapen DVD	1.60m			
	Holzriegel mit Zellulosedämmung	12.10m			
	Äußere Putz (Dämmputz)	2.50m			
	MW Ziegel Bestand	40.00m			
	Innerputz	1.50m			
W3	EG Außenwand NEU R30	40.50m			
	Fassade Tanne, sägerauh	3.00m			
	Tagelattung	3.00m			
	Lattung vertikal	2.40m			
	Fassade Tanne	-			
	Agapen DVD	1.60m			
	Holzriegel mit Zellulosedämmung	24.00m			
	OSB-Platte	1.50m			
	HVL-Platte	3.50m			
	Innerputz	1.50m			
W4	UG/EG Außenwand NEU R60	22.70m			
	Nußfaden-Bretter	2.70m			
	Tagelattung	2.00m			
	PUR-Dämmung	8.00m			
	Breitsperre	10.00m			
W5	OG Außenwand NEU R30	34.10m			
	Aluminiumblech	0.10m			
	Vollschalung	3.00m			
	Heizestrich	3.00m			
	Agapen DVD	1.60m			
	Holzriegel mit Zellulosedämmung	24.00m			
	OSB-Platte	1.50m			
	GKF	1.50m			
W6	UG Außenwand NEU	43.00m			
	Dämmung XPS	18.00m			
	Beton	25.00m			
W7	UG Innenwand NEU	28.00m			
	Innerputz	1.50m			
	MW HLZ	25.00m			
	Innerputz	1.50m			
W8	UG INNENWAND NEU	15.00m			
	Innerputz	1.50m			
	MW HLZ	12.00m			
	Innerputz	1.50m			
W9	LIFT INNENWAND NEU R60	12.00m			
	Breitsperre	12.00m			
W10	DG INNENWAND NEU R60	30.00m			
	GKF	1.50m			
	OSB-Platte	1.50m			
	Holzriegel mit Zellulosedämmung	24.00m			
	OSB-Platte	1.50m			
	GKF	1.50m			

KOTEN PRÜFEN, NATURMASS NEHMEN!
Sämtliche Zuleitungen Frosttiefe beachten!

±0.00
= 591.97müA

--- ORTSWASSERLEITUNG	--- SCHMUTZWASSERLEITUNG	--- REGENWASSERLEITUNG	--- DRAINAGE	--- STROM	--- NAHWÄRME
ABBRUCH	WÄRMEDÄMMUNG WEICH	STAHLSBAUTEILE	MAUERWERK NEU	WÄRMEDÄMMUNG WEICH	ROLLIERUNG
MAUERWERK BESTAND	BETON UNBEWEHRT	G. ERDREICH	HOLZ	STAHLBETON	

ÄNDERUNG	BESCHREIBUNG DER ÄNDERUNG	DATUM	GEZ.	ANMERKUNG
A				
B				
C				
D				
E				
F				
G				
H				
I				

AUSFÜHRUNG				UMBAU PFARRHEIM ALTENBERG		DATUM		GEZ.		PLANGRÖSSE	
PLANBEZ.				ANSICHT SÜD ANSICHT OST		12.12.24		GB		115 x 72	
						MASSSTAB				1:50	
						PLANNR.		INDEX			
						P5		A			
						DATEI		2024_01_P5_Pfarrheim Altenberg.dwg			

Architekt: [Name]
Sachbearbeiter: [Name]
Gezeichnet: [Name]
Geprüft: [Name]
Datum: 12.12.24
Blatt: 1 von 1
Projekt: Pfarrheim Altenberg



KOTEN PRÜFEN, NATURMASS NEHMEN!
Sämtliche Zuleitungen Frosttiefe beachten!

 ±0,00
= 591,97müA

LEGENDE:

	ABBRUCH		WÄRMEDÄMMUNG WEICH		STAHLBAUTEILE
	MAUERWERK NEU		WÄRMEDÄMMUNG WEICH		ROLLIERUNG
	MAUERWERK BESTAND		BETON UNBEWEHRT		G. ERDREICH
	HOLZ		STAHLBETON		

[illegible]

VORABZUG

ÜPRUNG	UMBAU PFARRHEIM ALTENBERG	DATUM	GEZ.	PLAN
BEZ.	SCHNITT A-A SCHNITT B-B	12.12.24	GB	115
		MASSSTAB		
		1:50		
		PLAN-NR.	INDEX	
		P6	A	
		DATEI: 24121 AP-Planzeichnung Altenberg.rvt		

Gebäudegasse 23, 5020 St.
in Podiat 17, 4204 Grams
Birkweg 150/1, 6971 Schl
office@hpma.at www.hpma.at



W1	UG Außenwand BESTAND	76,0cm
	Fassade Tanne, sägerauh	3,0cm
	Traglattung	3,0cm
	Lattung vertikal	2,4cm
	Fassadenbahn	-
	Agepan DWD	1,6cm
	Holzriegel mit Zellulosedämmung	18,0-22,0cm
	Außenputz	2,5cm
	MW Bestand (tw. Zweischalg)	40,0cm
	Innenputz	1,5cm
W2	EG Außenwand BESTAND	70,0cm
	Fassade Tanne, sägerauh	3,0cm
	Traglattung	3,0cm
	Lattung vertikal	2,4cm
	Fassadenbahn	-
	Agepan DWD	1,6cm
	Holzriegel mit Zellulosedämmung	12-16,0cm
	Außenputz (Dämmputz)	2,5cm
	MW Ziegel Bestand	40,0cm
	Innenputz	1,5cm

$$\pm 0,00$$

$$= 591,97 \text{ m}\ddot{\text{u}}\text{A}$$

LEGENDE

	WÄRMEDÄMMUNG WEICH		STAHLBAUTEILE
	WÄRMEDÄMMUNG WEICH		ROLLIERUNG
	BETON UNBEWEHRT		G. ERDREICH
	STAHLBETON		

ÄNDERUNG	BESCHREIBUNG DER ÄNDERUNG	DATUM	GEZ.	ANMERKUNG
A				
B				
C				
D				
E				
F				
G				
H				
I				

VORABZUG

AUSFÜHRUNG	UMBAU PFARRHEIM ALTENBERG	DATUM	GEZ.	PLANGRÖÖE
		12.12.24	GB	115 x 72
PLANBEZ.	SCHNITT C-C	MASSTAB		
		1:50		
		PLAN-NR.	INDEX	
		P7	A	
		DATUM	DATEI: 20240107_P7_Planraum Altenberg.gn	

**Hammerschmid,
Pachl,
Seebacher –
Architekten**